


Вид А

ТОПОЛЬ 4 Плюс

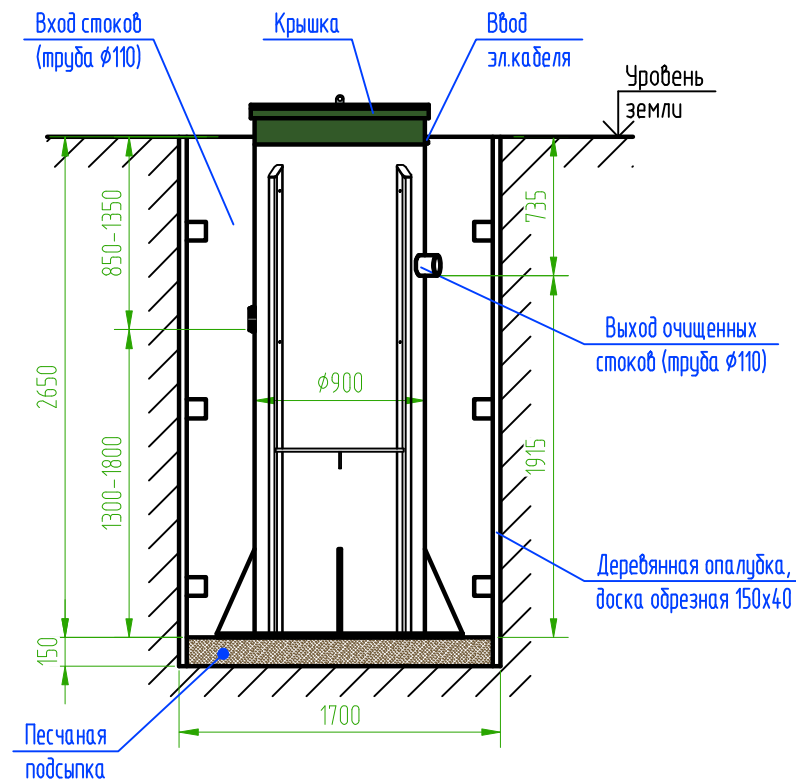

Вид сверху


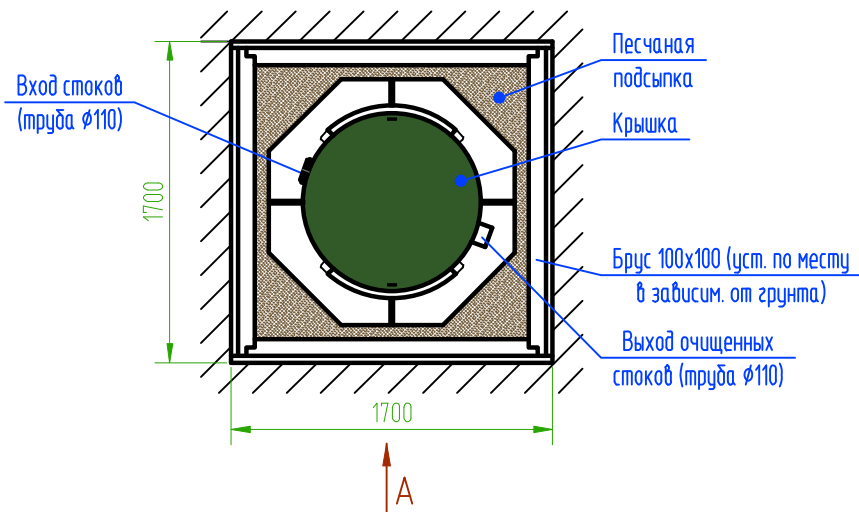


Схема расположения камер

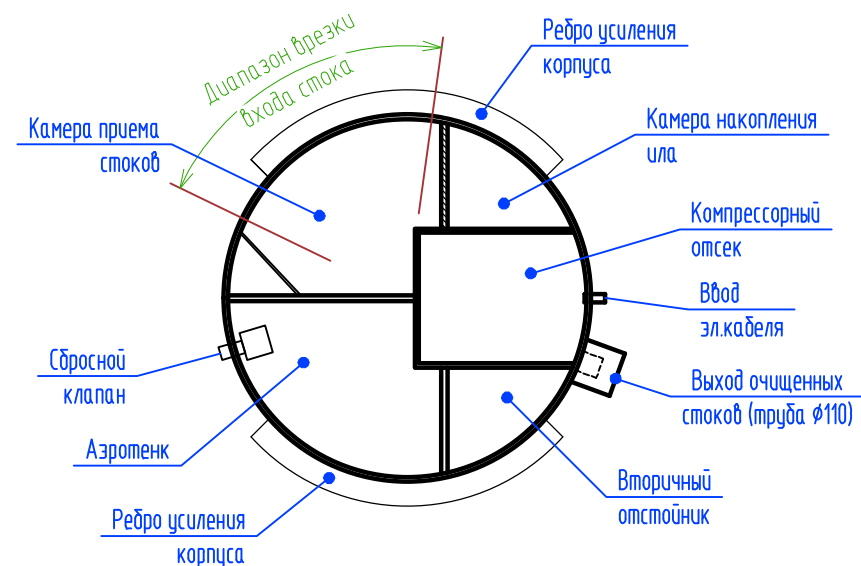

Модель: ТОПОЛЬ 4 Плюс

Производительность: 0,8 м³/сут

Электропотребление: 1,0 кВт/сут

Вес: 170 кг

Габаритные размеры:

высота корпуса 2800 мм

диаметр корпуса 900 мм

Максимальный размер по выступающим частям 1300x2850(Н) мм

Размер котлована с опалубкой 1700x1700x2800(Н) мм (рекоменд. способ монтажа)

Размер котлована без опалубки 1400x1400x2800(Н)

Диапазон врезки (вход стоков) 850-1350 мм от уровня земли, оптимальный диапазон - 950-1150 мм

Примечание:

1. При монтаже входа стоков (труба Ø110) учесть внутренний конструктив станции.
2. Выход очищенных стоков (труба Ø110) монтируется на заводе изготовителя.

Монтажная схема					
Изм.	Кол. уч.	Лист	№ док.	Подп.	Дата
Станция очистки сточных вод ТОПОЛЬ 4 Плюс				Стадия	Лист
				ТОПОЛ-ЭКО/ТОПОЛ-ЕСО	Листов

Копировал

А4