


Вид А

ТОПОЛЬ 6 Плюс

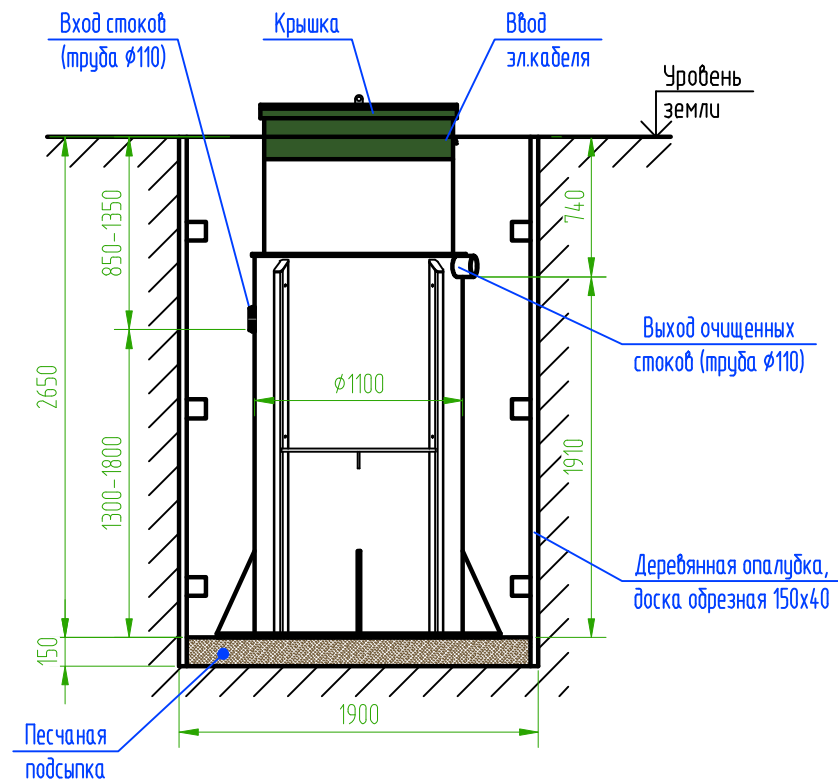

Вид сверху


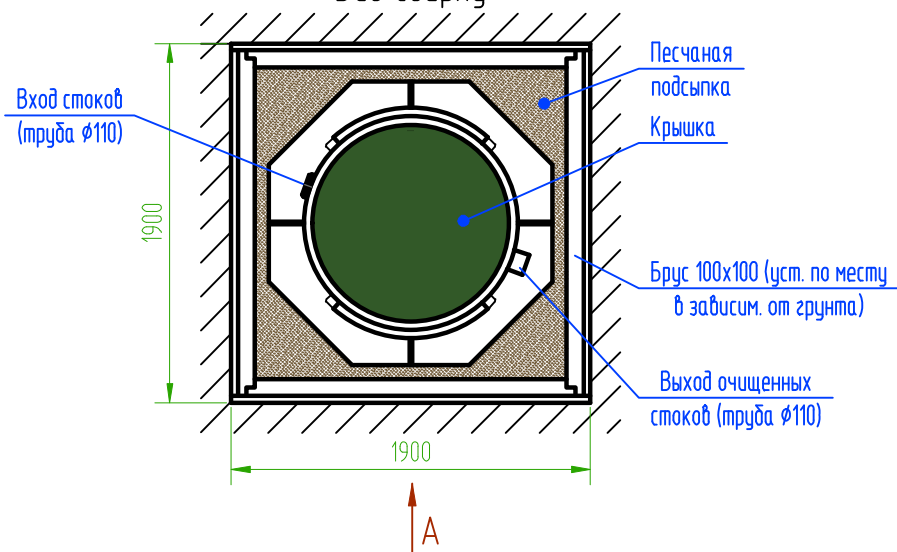


Схема расположения камер

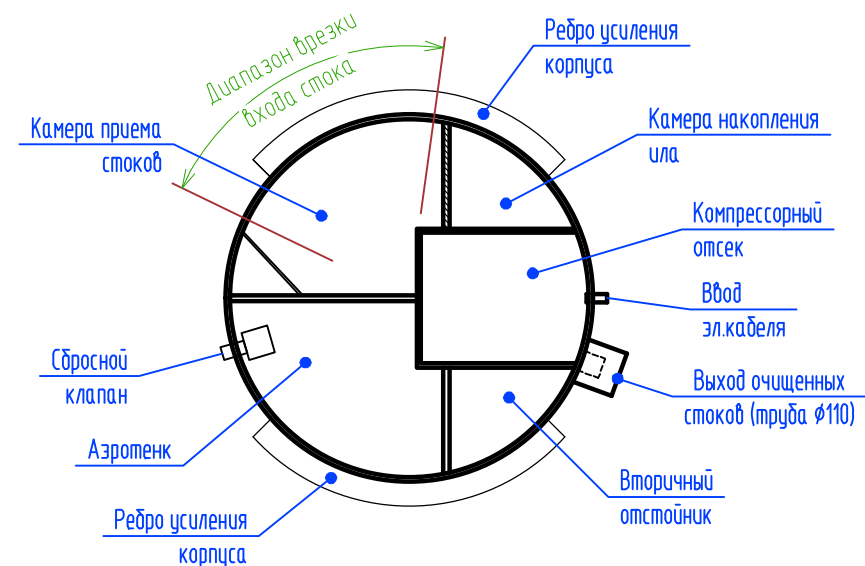

Модель: ТОПОЛЬ 6 Плюс

Производительность: 1,1 м³/сут

Электропотребление: 1,0 кВт/сут

Вес: 210 кг

Габаритные размеры:

высота корпуса 2800 мм

диаметр корпуса 1100 мм

Максимальный размер по выступающим частям 1500x2850(Н) мм

Размер котлована с опалубкой 1900x1900x2800(Н) мм (рекоменд. способ монтажа)

Размер котлована без опалубки 1600x1600x2800(Н)

Диапазон врезки (вход стоков) 850-1350 мм от уровня земли, оптимальный диапазон - 950-1150 мм

Примечание:

1. При монтаже входа стоков (труба Ø110) учесть внутренний конструктив станции.
2. Выход очищенных стоков (труба Ø110) монтируется на заводе изготовителя.

Монтажная схема					
Изм.	Кол. уч.	Лист	№ док.	Подп.	Дата
Станция очистки сточных вод ТОПОЛЬ 6 Плюс				Стадия	Лист
				ТОПОЛ-ЭКО/ТОПОЛ-ЕСО	

Копировал

А4