


Монтажная схема ТОПАС 8

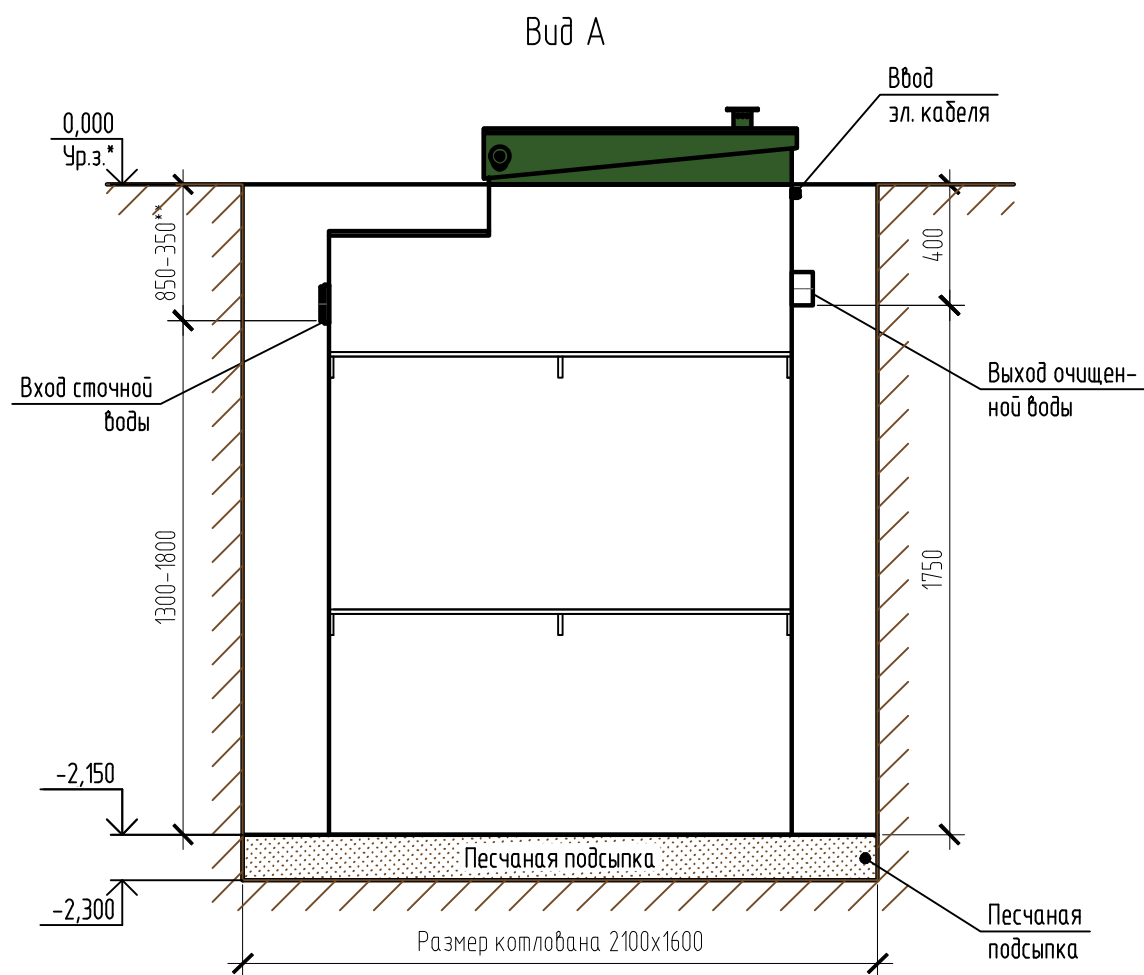

Вид сверху


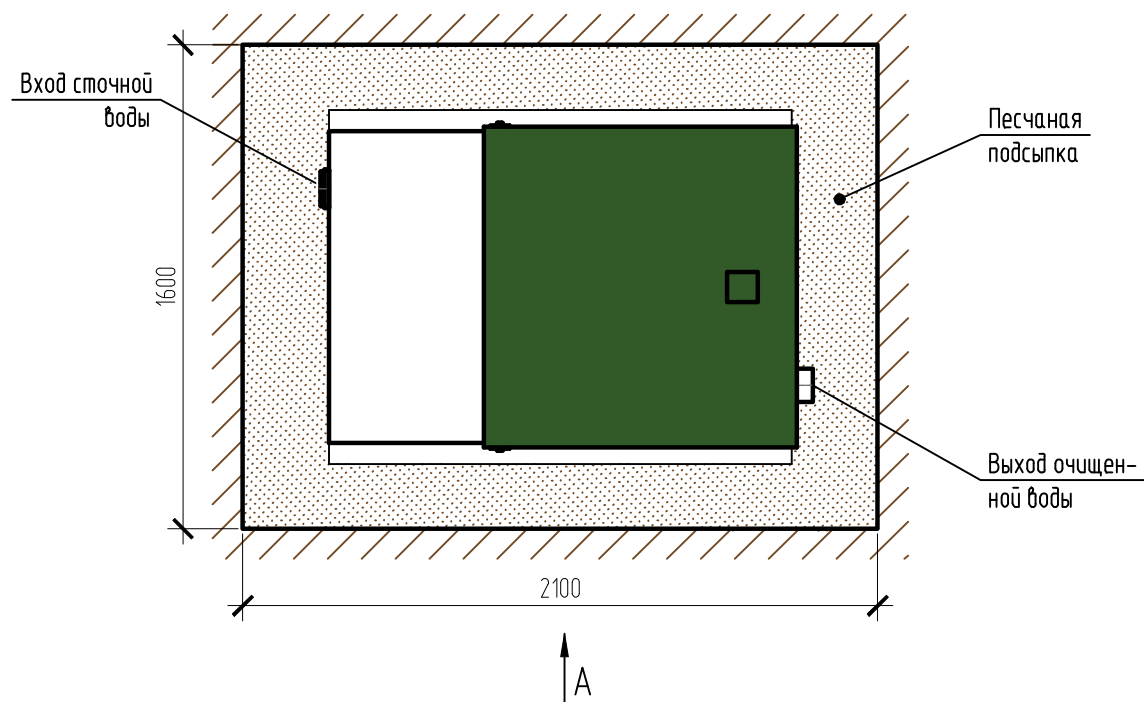


Схема №1

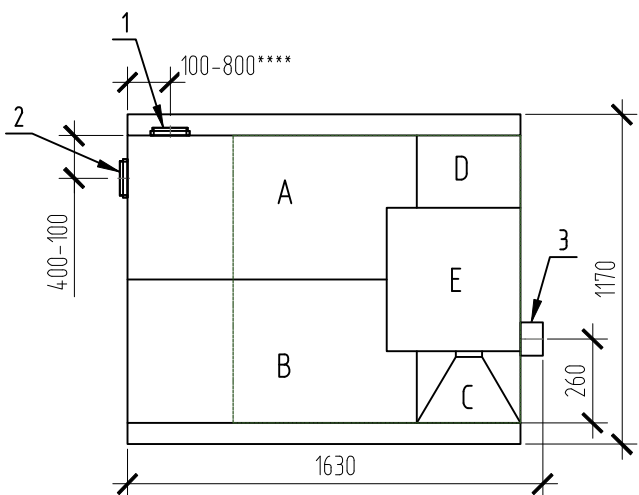

Габаритные размеры ТОПАС 8\*\*\*:

|                        |              |
|------------------------|--------------|
| Длина                  | 1630 мм;     |
| Ширина                 | 1170 мм;     |
| Высота                 | 2400 мм;     |
| Масса (трансп/рабочая) | 335/2500 кг. |

А – приемная камера;  
В – аэротенк;  
С – вторичный отстойник;  
D – стабилизатор активного ила;  
Е – компрессорный отсек.

1, 2 – варианты входа стоков (вход трубы монтируется при монтаже, либо, по желанию заказчика, на заводе изготовителя (в соответствии с размерами, указанными в заявке нарезку);  
3 – выход очищенной воды (труба  $\varnothing 110$  монтируется на заводе).

Монтажные и земляные работы проводить согласно СП 129.13330.2019 "Наружные сети и сооружения водоснабжения и канализации".

| Пояснение к схеме №1 |                                        |      |                                             |     |
|----------------------|----------------------------------------|------|---------------------------------------------|-----|
|                      | От дна установки до нижнего края трубы |      | От поверхности грунта до нижнего края трубы |     |
|                      | min                                    | max  | min                                         | max |
| Вход сточной воды    | 1300                                   | 1800 | 350                                         | 850 |
| Выход очищенной воды | 1750                                   | 1750 | 400                                         | 400 |

ПРИ МОНТАЖЕ ОБРАТИТЬ ОСОБОЕ ВНИМАНИЕ:

Разработку котлована производить при условии соблюдения правил техники безопасности проведения земляных работ, с соблюдением требований действующей нормативной документации. Монтаж станции производить на песчаную подсыпку, станцию не подвергать ударам, обсыпку производить вместе с заливкой одновременно для компенсации внутреннего и внешнего давления.

\*При определении отметки уровня земли предусмотреть будущее благоустройство участка, возможные ландшафтные работы (которые могут привести к изменению отметки уровня земли).

\*\*Рекомендованный производителем диапазон резки (вход стоков) 450-650 мм от уровня земли.

\*\*\*Производитель может изменить габариты продукции без уведомления.

\*\*\*\*При выполнении резки учесть внутренний конструктив станции.

Расход песка не менее – 5,5 м<sup>3</sup>, расход воды не менее – 3,0 м<sup>3</sup>.

|      |          |      |        |       |      | ТОПАС\TOPAS 8                                  |                     |        |
|------|----------|------|--------|-------|------|------------------------------------------------|---------------------|--------|
| Изм. | Кол. уч. | Лист | № док. | Подп. | Дата | Установка очистки сточных вод,<br>Q=1,5 м3/сут | Стадия              | Лист   |
|      |          |      |        |       |      |                                                |                     | Листов |
|      |          |      |        |       |      |                                                | ТОПОЛ-ЭКО/ТОРОЛ-ЕСО |        |
|      |          |      |        |       |      |                                                |                     |        |