

Монтажная схема ТОПАС 30 Лонг



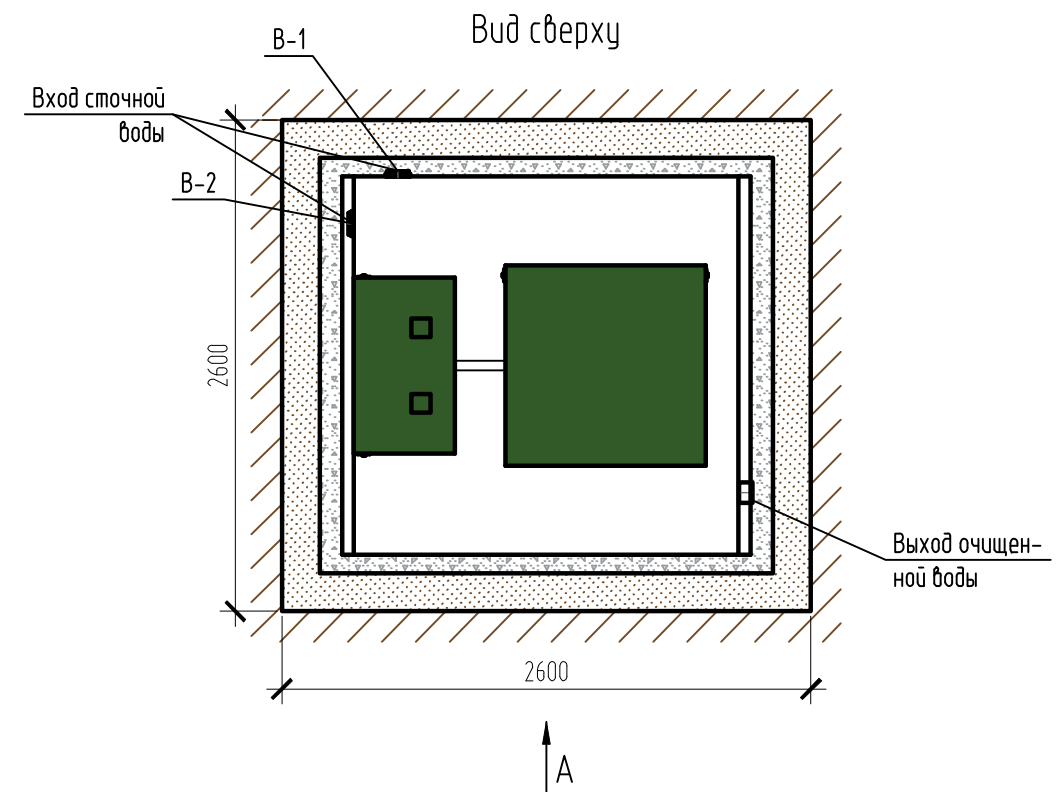


Схема №1

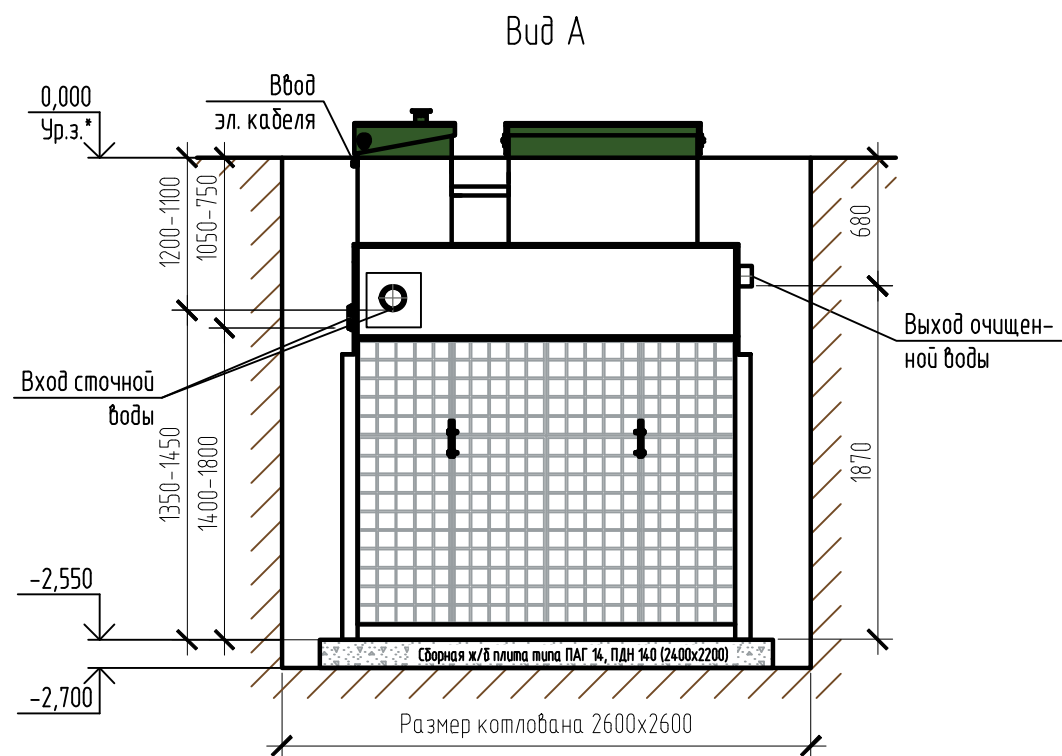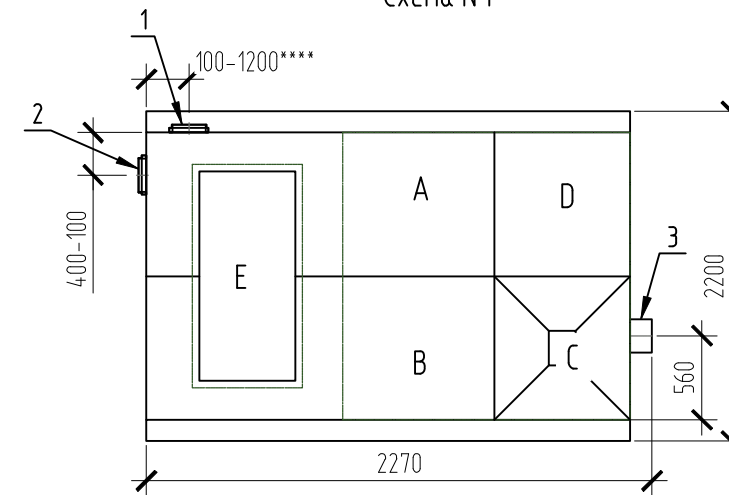

Габаритные размеры ТОПАС 30 Лонг***:

Длина	2270 мм;
Ширина	2200 мм;
Высота	2800 мм;
Масса (трансп/рабочая)	820/10000 кг.

А – приемная камера;
В – азротенк;
С – вторичный отстойник;
Д – стабилизатор активного ила;
Е – компрессорный отсек.

1, 2 – варианты входа стоков (ввод трубы монтируется при монтаже, либо, по желанию заказчика, на заводе изготовителя (в соответствии с размерами, указанными в заявке на врезку);
3 – выход очищенной воды (труба $\varnothing 110$ монтируется на заводе).

Монтажные и земляные работы проводить согласно СП 129.13330.2019 "Наружные сети и сооружения водоснабжения и канализации".

Пояснение к схеме №1				
	От дна установки до нижнего края трубы		От поверхности грунта до нижнего края трубы	
	min	max	min	max
Вход сточной воды 1	1350	1450	1100	1200
Вход сточной воды 2	1400	1800	750	1050
Выход очищенной воды	1870	1870	680	680

ПРИ МОНТАЖЕ ОБРАТИТЬ ОСОБОЕ ВНИМАНИЕ:

Разработку котлована производить при условии соблюдения правил техники безопасности проведения земляных работ, с соблюдением требований действующей нормативной документации. Монтаж станции производить на армированную бетонную площадку с песчаной подсыпкой, станцию не подвергать ударам, обсыпку производить вместе с заливкой одновременно для компенсации внутреннего и внешнего давления.

*При определении отметки уровня земли предусмотреть будущее благоустройство участка, возможные ландшафтные работы (которые могут привести к изменению отметки уровня земли).

**Рекомендованный производителем диапазон врезки (вход стоков) 850–1050 мм от уровня земли.

***Производитель может изменить габариты продукции без уведомления.

*** При выполнении врезки учесть внутренний конструктив станции

*****Фундаментную плиту ПАГ 14 ГОСТ 25912-2015 установить на песчаную подсыпку-песок 80-100мм ГОСТ 8736-2014

Расход песка не менее – 7,6 м³, расход воды не менее – 7,0 м³.

						ТОПАС\ТОРАS 30 Лонг		
Изм.	Кол. уч.	Лист	№ док.	Подп.	Дата			
						Установка очистки сточных вод, Q=6,0 м3/сут	Стадия	Лист
							ТОПОЛ-ЭКО/ТОРОL-ЕСО	