
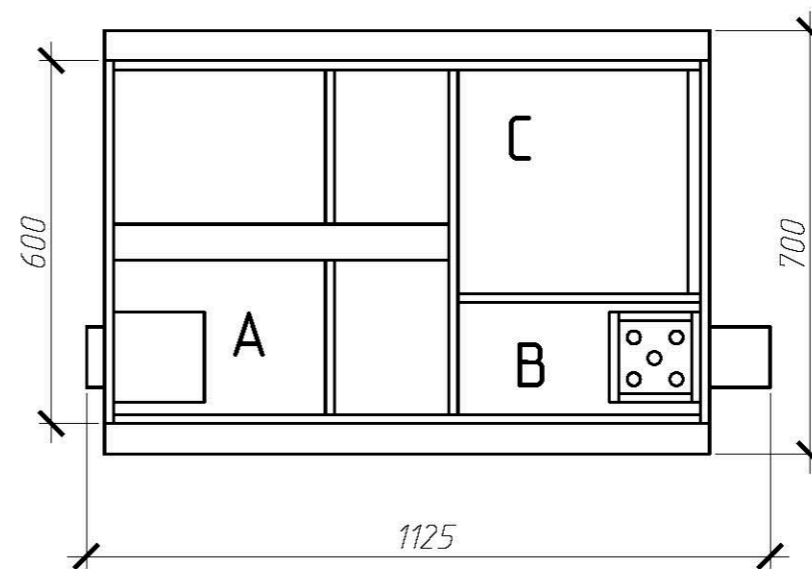


Монтажная схема ОТП-1 long

Схема №1

Вид сбоку

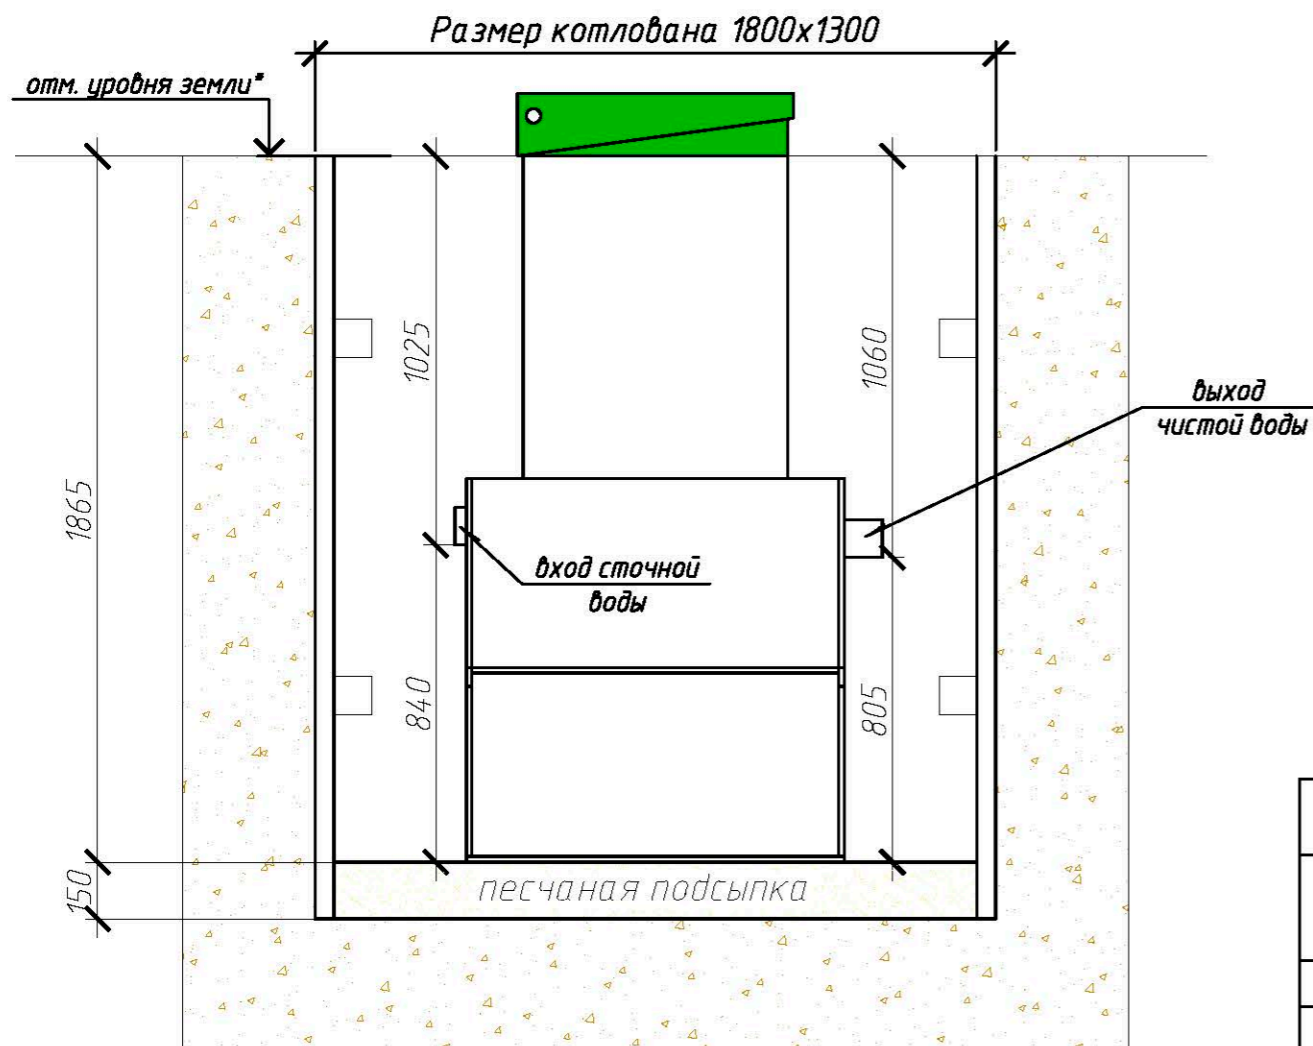

Габаритные размеры ОТП-1 long**

Длина 1125 мм
 Ширина 700 мм
 Высота 2040 мм
 Вес 98 кг

А – приемная камера
 В – осветлитель
 С – накопитель жира


Монтажные и земляные работы проводить согласно СНиП 2.04.03-85 "Канализация. Наружные сети и сооружения".

Пояснение к схеме №1

	От дна установки до нижнего края трубы	От поверхности грунта до нижнего края трубы
Вход сточной воды	840	1025
Выход чистой воды	805	1060

Расход песка не менее – 3,4 м³
 расход воды не менее – 0,6 м³

Вид сверху

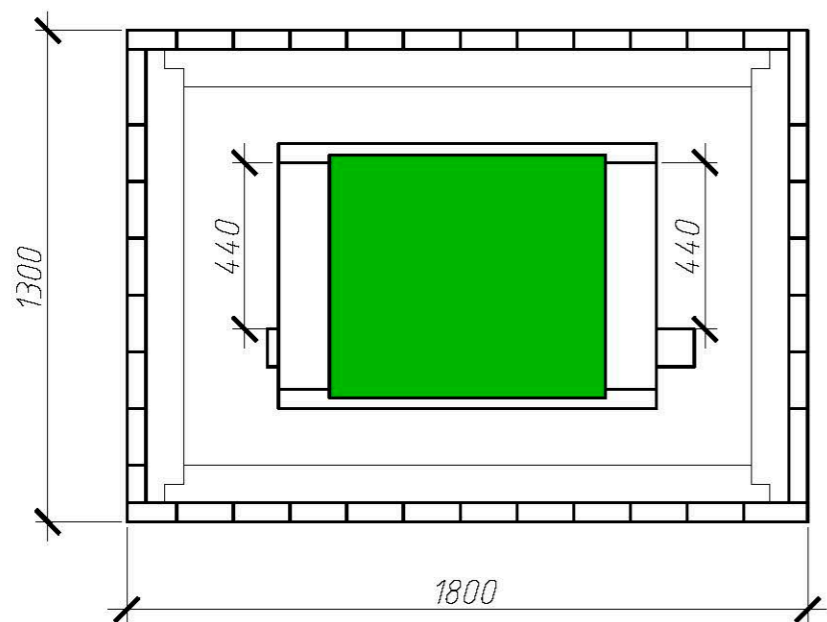

ПРИ МОНТАЖЕ ОБРАТИТЬ ОСОБОЕ ВНИМАНИЕ

Разработку котлована производить при условии соблюдения правил техники безопасности проведения земляных работ, с соблюдением требований действующей нормативной документации. Монтаж станции производить на песчаную подсыпку, станцию не подвергать ударам, обсыпку производить вместе с заливкой одновременно для компенсации внутреннего и внешнего давления. Вход и выход стоков в сепараторе осуществляется трубой $\phi 110$.

* При определении отметки уровня земли предусмотреть будущее благоустройство участка, возможные ландшафтные работы (которые могут привести к изменению отметки уровня земли)

** Производитель может изменить габариты продукции без уведомления.

Изм.	Кол. уч.	Лист	№ док.	Подп.	Дата				
						ООО ПО "ТОПОЛ-ЭКО"			
						Сепаратор жиров 3600 л/час	Стадия	Лист	Листов
						ОТП-1 long		1	
							ООО ПО "ТОПОЛ-ЭКО"		