Вид А

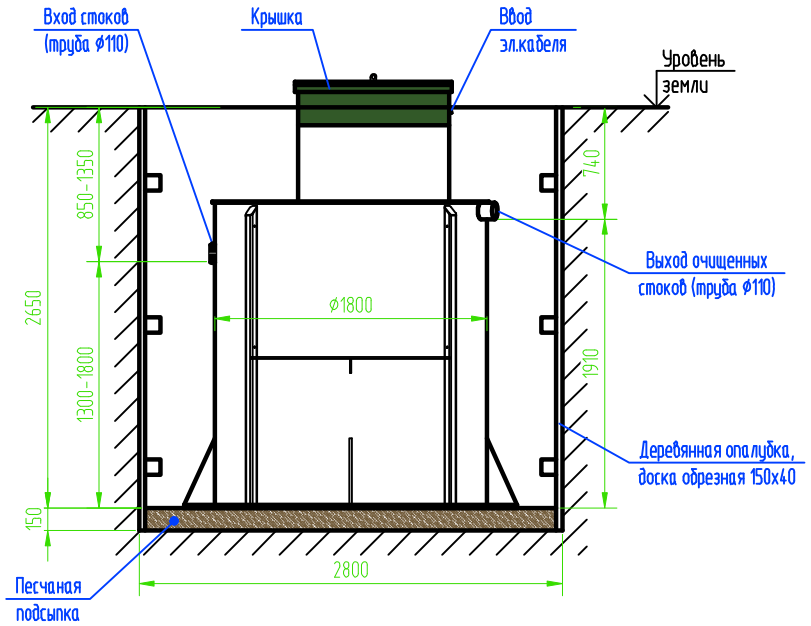

Вид сверху

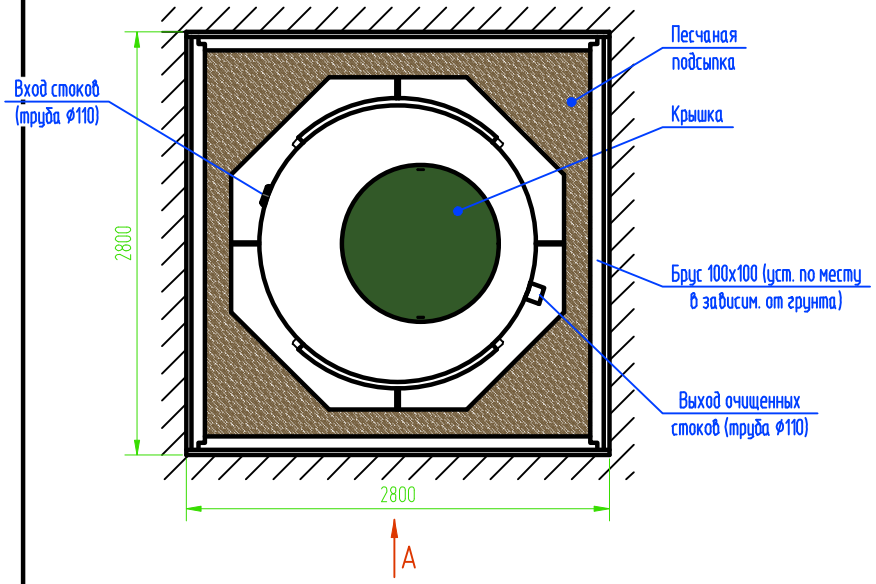

Схема расположения камер

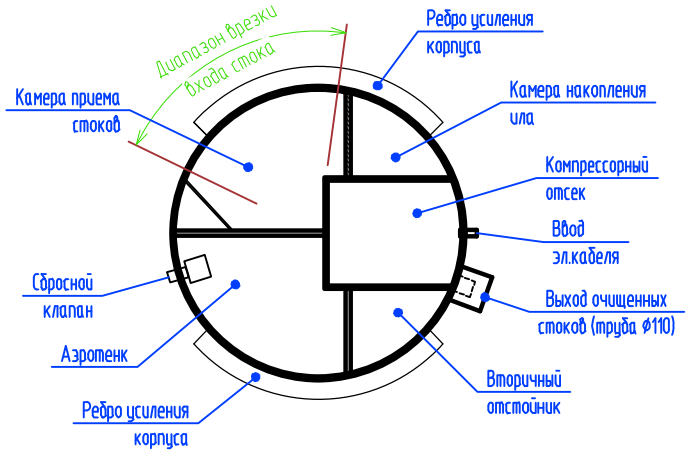

Модель: ТОПОЛЬ 12 Лонг

Производительность: 2,2 м3/сут
Электропотребление: 2,0 кВт/сут
Вес: 370 кг

Габаритные размеры:
высота корпуса 2800 мм
диаметр корпуса 1800 мм
Максимальный размер по выступающим частям 2200х2850(Н) мм

Размер котлована с опалубкой 2800х2800х2800(Н) мм (рекомен. способ монтажа)
Размер котлована без опалубки 2500х2500х2800(Н)
Диапазон врезки (вход стоков) 850-1350 мм от уровня земли, оптимальный диапазон - 950-1150 мм

Примечание:
1. При монтаже входа стоков (труба ⌀110) учесть внутренний конструктив станции.
2. Выход очищенных стоков (труба ⌀110) монтируется на заводе изготовителя.

Изм.	Кол. уч.	Лист	№ док.	Подп.	Дата	Монтажная схема		
						Станция очистки сточных вод ТОПОЛЬ 12 Лонг	Стадия / Лист / Листов	ТОПОЛ-ЭКО/TOPOL-ECO

Копировал

А4